







Условные обозначения проекта

	S общ - 1.1 га
	Дерево существующее назначенное на сохранение
	Группа существующих кустарников
	Проектируемый кустарник
	Проектируемое покрытие из тротуарной плитки 1400 кв.м
	Ремонтируемое плиточное покрытие 3732 кв.м
	Проектируемое покрытие детских и игровых площадок 310 кв.м
	Существующее асфальтовое покрытие
	Проектируемое асфальтовое покрытие
	газон (текущий ремонт) - 6562 кв.м
	Цветники проектируемые 72 кв.м
	Скамья, урна
	Оборудование для спортивно-шаровой площадки
	Вагон
	Проектируемое газонное ограждение=0.95

Условные обозначения подземных инженерных коммуникаций

	водопровод (водовод)		водосток
	дренаж		канализация
	газопровод		теплопровод
	кабель МОСЭНЕРГО		кабель МОСГОРСВЕТ
	кабель телевидения		кабель связи УПО
	кабель МПС		золупровод
	кабель радио		илопровод
	воздухпровод		телефон канализация
	кабель МОСЭЛЕКТРОТРАНС		волновод
	бронированный кабель связи		кабельный коллектор МОСЭНЕРГО
	блочная канализация МОСЭНЕРГО		безопасн. прокладки
	кабель заземления		проекты
	общий коллектор		

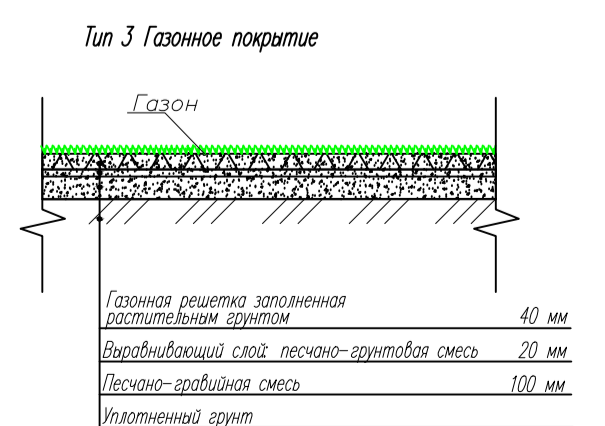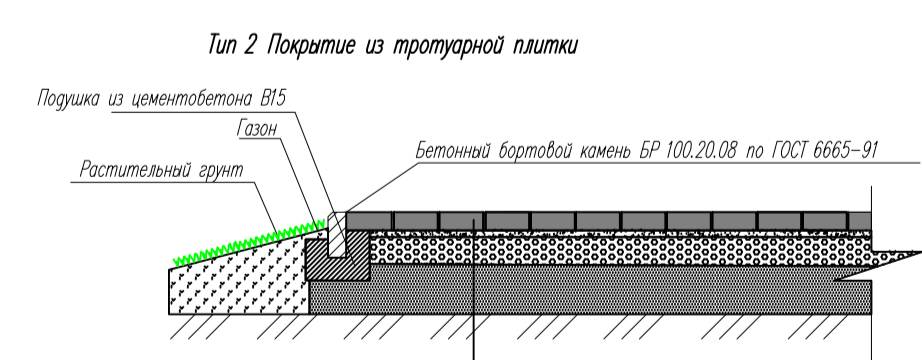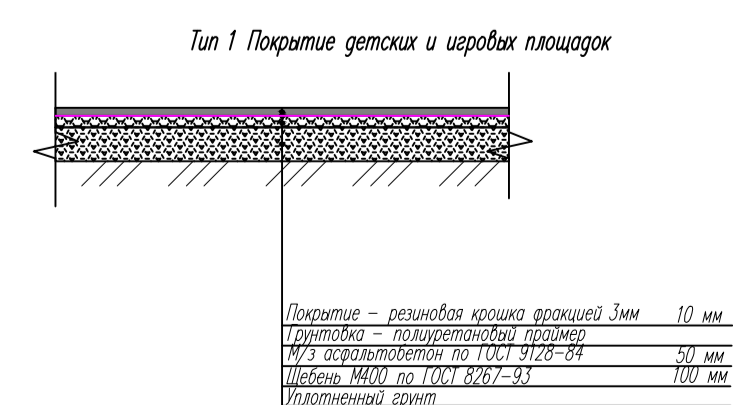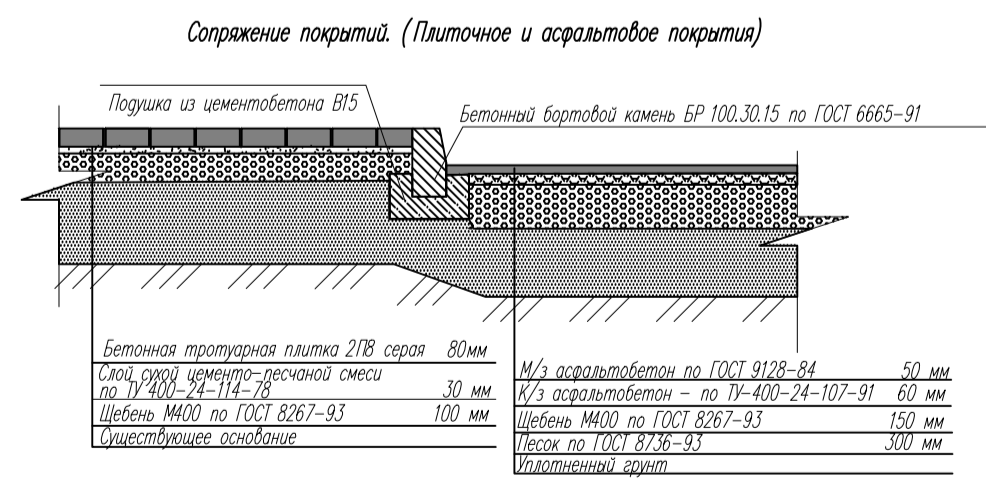

Ведомость малых архитектурных форм

№ п/п	Наименование	Кол-во, шт.	Общий вид	Эскиз, размер	Фирма-изготовитель
1	Газонное ограждение О-350 (по периметру игровой зоны)	78шт		Размеры в м.: Длина-2 Высота-0,95	Компания «Авен» www.avenrf.ru тел:+7 (812) 600-30-55
2	Урна "Элегант"- №5	13		V=40л.	Фабрика садово-парковой мебели «Скамейка.ру» www.skameyka.ru тел: +7 (495) 508-06-72
3	Скамейка садовая "Дачная СТ" - №17	17		Размеры в м.: Длина-2,0 Ширина-0,56 Высота-0,84	Фабрика садово-парковой мебели «Скамейка.ру» www.skameyka.ru тел: +7 (495) 508-06-72
4	Гимнастический комплекс ГК - 003	1		11,9×7,4×3,2 м	ООО "Золотой теле-нок" http://uh-zabava.ru тел: 8 (496) 797-94-40
5	Ландшафтная скульптура «Бюббер»	1		1,3м×2м	ООО «ТопiArt» www.topiart.ru тел: +7 (812) 972 29 82
6	Вагон	12		длина 1500 мм ширина 1300 мм высота 300 мм	Компания «Авен» www.avenrf.ru тел:+7 (812) 600-30-55
7	Площадка ТБО	1		Размеры в м.: Длина-3,45 Ширина-2 Высота-2,25	ООО «РОСТАЙШ» www.rostaysh.ru тел. (985) 334 36 49

Данный топографо-геодезический план является точной копией оригинала ГУП "Мосгоргеотрест", выданного по заказу Зс/982-12 от 02.10.2012 г. Генеральный директор ООО "СМК-проект" Сердюков Р.С.

ЗАКАЗ ВЫПОЛНЕН ПО ИМЕЮЩИМСЯ В ГУП "МОСГОРГЕОТРЕСТ" МАТЕРИАЛАМ

Без печати ГУП "Мосгоргеотрест" действителен при использовании другими организациями на допуске		ИНЖЕНЕРНО-ТОПОГРАФИЧЕСКИЙ ПЛАН		МОСКМАРХИТЕКТУРА © ГУП "Мосгоргеотрест"	
Комарал. р. Исаева	Е. Н.	Заказ № Зс/982-12		от 02.10.2012	
Подзем. разрытия	А. Ю.	Заказчик: ГКУ "ИС района Хорошево-Мневники"			
		Наименование объекта:			
		Адрес объекта: г.Москва, проспект Маршала Жукова д.59		Лист	Листов
		Номенклатура: Д-III-03-10, Д-III-03-11, Д-III-03-14, Д-III-03-15		4	21
		Дата выпуска: 26.10.2012		Масштаб: 1:500	
		Заказчик: ГКУ "ИС района Хорошево-Мневники"			
		ПРОЕКТНАЯ ДОКУМЕНТАЦИЯ ПО БЛАГОУСТРОЙСТВУ ДВОРОВОЙ ТЕРРИТОРИИ			
Изм.	Кол.чл.	Лист	№ док.	Лпрп.	Дата
Разраб.	Сердюков	Перова			
		г.Москва, пр-т Маршала Жукова д.59 (район Хорошево-Мневники)		Стация	Лист
		План расположения МАФ. Тип покрытий		РП	4
		Конструкции покрытия		Листов	1
		ООО "СМК-проект"			