


2 И ЭТАЖ

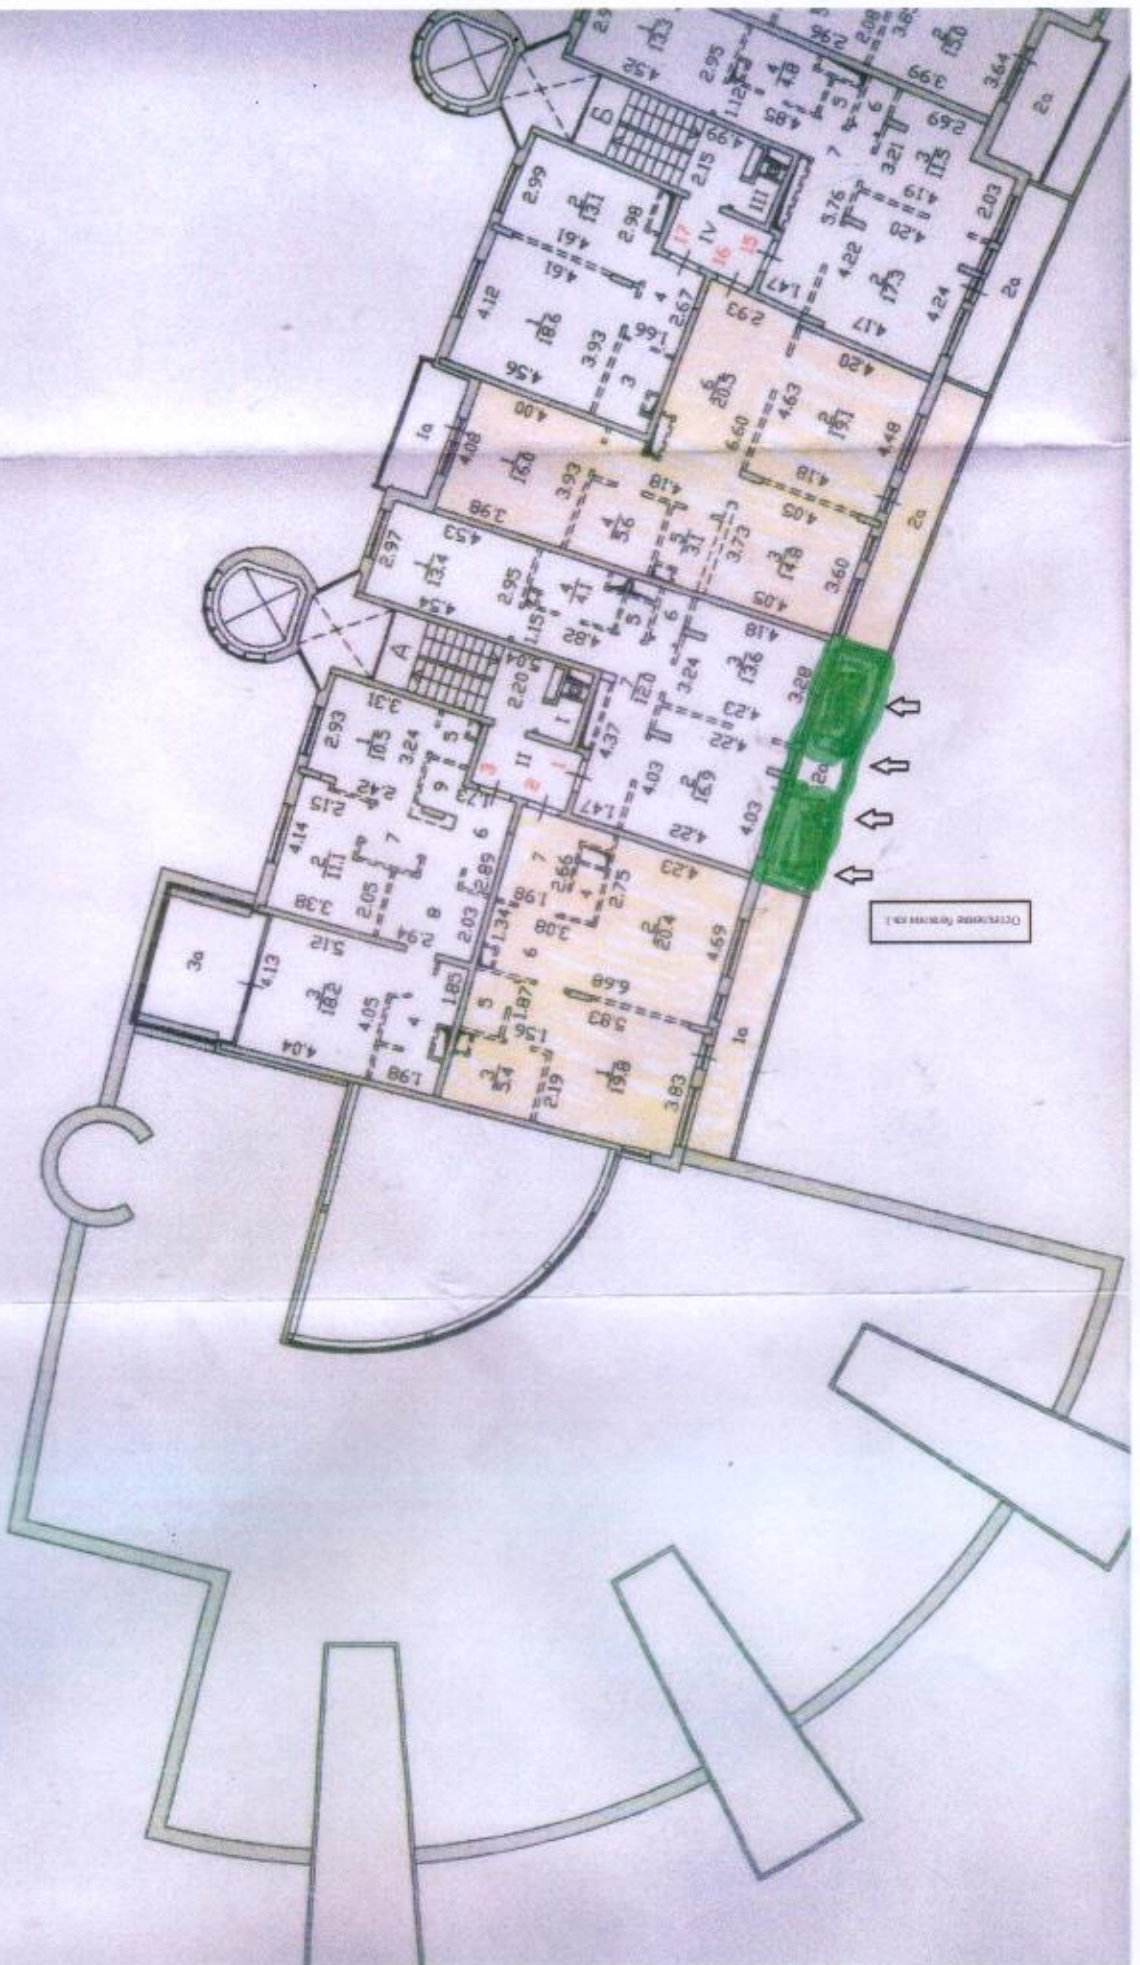

Председателю ТСЖ «Серебряный  
берег»  
Кривошеевой А.Л.

от Савцова Максима Олеговича,  
Савцовой Оксаны Филипповны  
собственников (общая  
совместная) квартиры по адресу:  
г. Москва, проспект Маршала  
Жукова, д.59 кв.1  
тел. +7 (926)141-62-92  
+7 (968) 086-59-01

### Заявление

Просим согласовать/разрешить остекление балкона, принадлежащей на праве собственности квартиры №1 (помещение 2а) с использованием металлических конструкций, которые необходимо крепить к фасадной стене многоквартирного дома по адресу: г. Москва, проспект Маршала Жукова, д.59 (далее дом). Планируемая площадь остекления составляет 9м<sup>2</sup>.

До начала работ обязуемся представить в ТСЖ «Серебряный берег» на согласование проект остекления и обеспечить безопасность возведенных при остеклении балкона конструкций.

При проведении работ и дальнейшей эксплуатации остекленного балкона обязуемся осуществлять все необходимые действия направленных на безопасное проживание жителей дома, в том числе, но не ограничиваясь, регулярной очисткой остекленного балкона от снега и наледи.

Приложение:

1. План остекления на 1 л.

Савцов М.О.

05.07.2024

Савцова О.Ф.

05.07.2024